


# TYPE T3A

76.01 m<sup>2</sup>

| T3A          |                            |
|--------------|----------------------------|
| Hall         | 6,60 m <sup>2</sup>        |
| Séjour       | 29,61 m <sup>2</sup>       |
| Cuisine      | 5,26 m <sup>2</sup>        |
| Dégagement   | 5,89 m <sup>2</sup>        |
| Chambre 1    | 12,23 m <sup>2</sup>       |
| Chambre 2    | 11,74 m <sup>2</sup>       |
| Salle d'eau  | 3,07 m <sup>2</sup>        |
| Toilettes    | 1,61 m <sup>2</sup>        |
| <b>Total</b> | <b>76,01 m<sup>2</sup></b> |
| Terrasse     | 17,84 m <sup>2</sup>       |

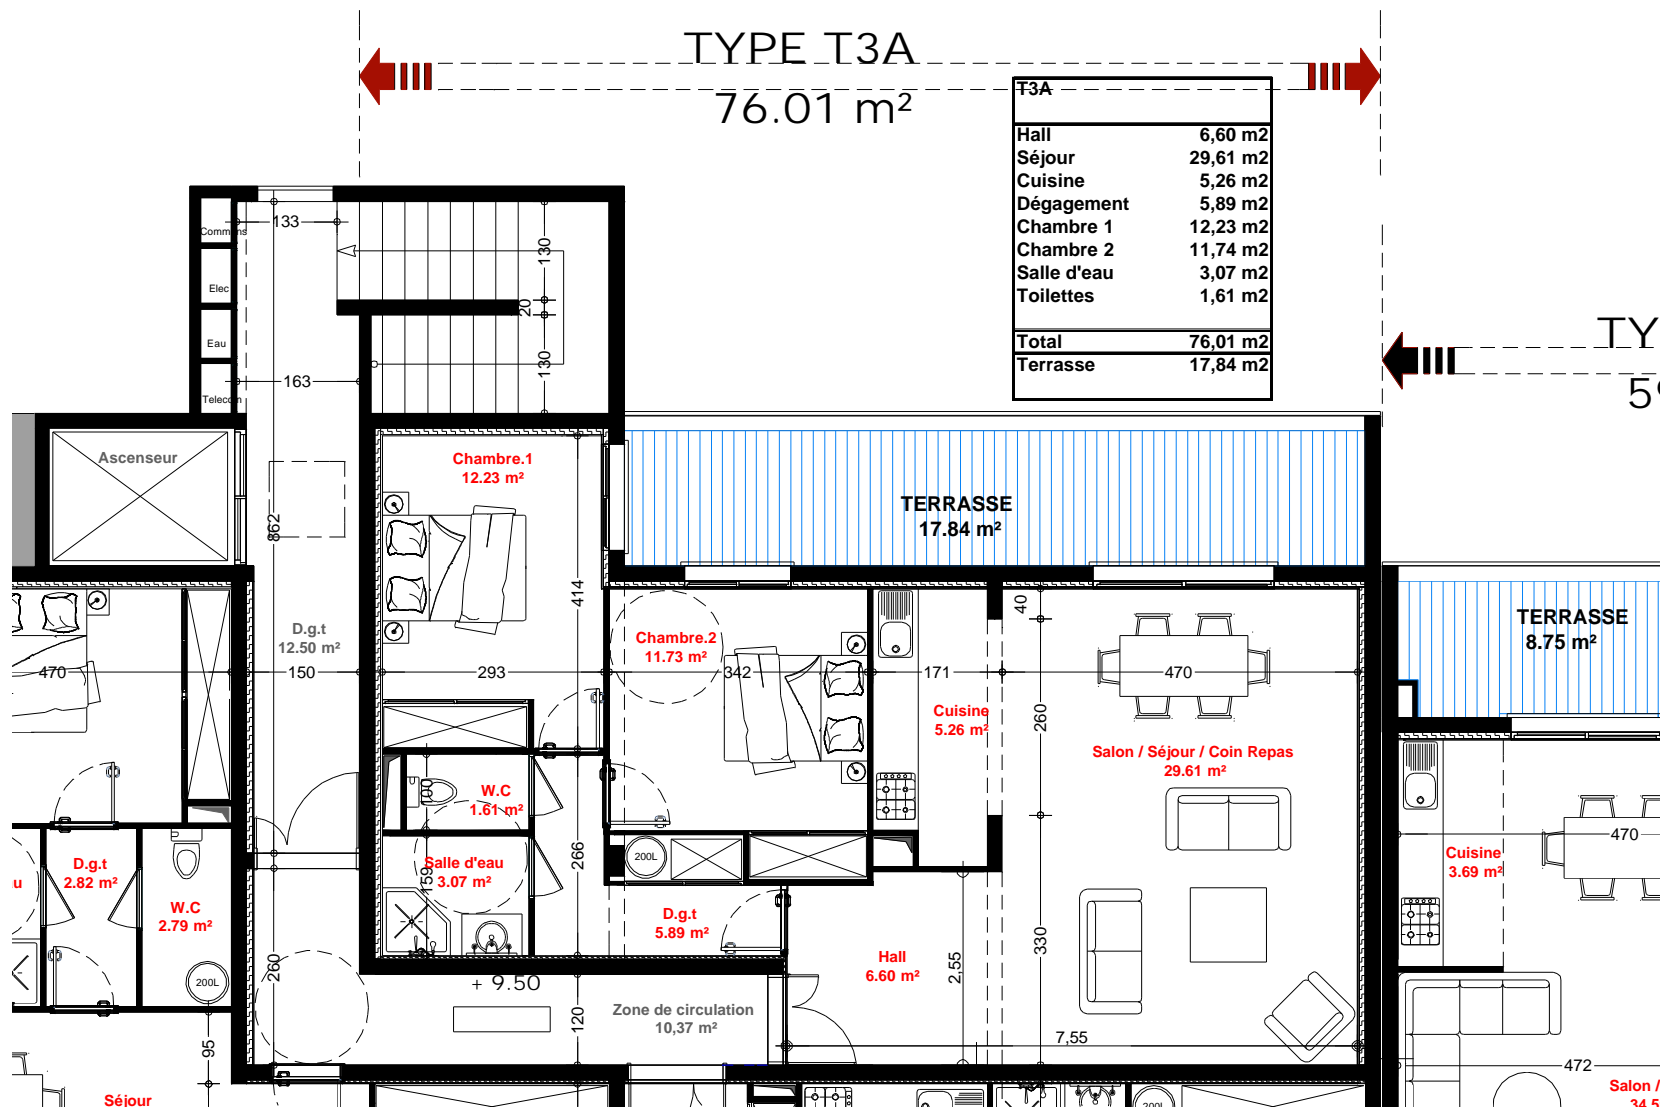

TYPE  
59

Salon / S  
24.50